

DODRŽET ROZMĚR ŠÍŘE OTVORU 90 CM

Detail

Protipožární polyurethanová pěna


protipožární zpěňovací páska Intumex L 3-straně

Protipožární silikonový tmel

Protipožární deska Grenamat B tl. 18 mm 30 minut



Dubový masiv

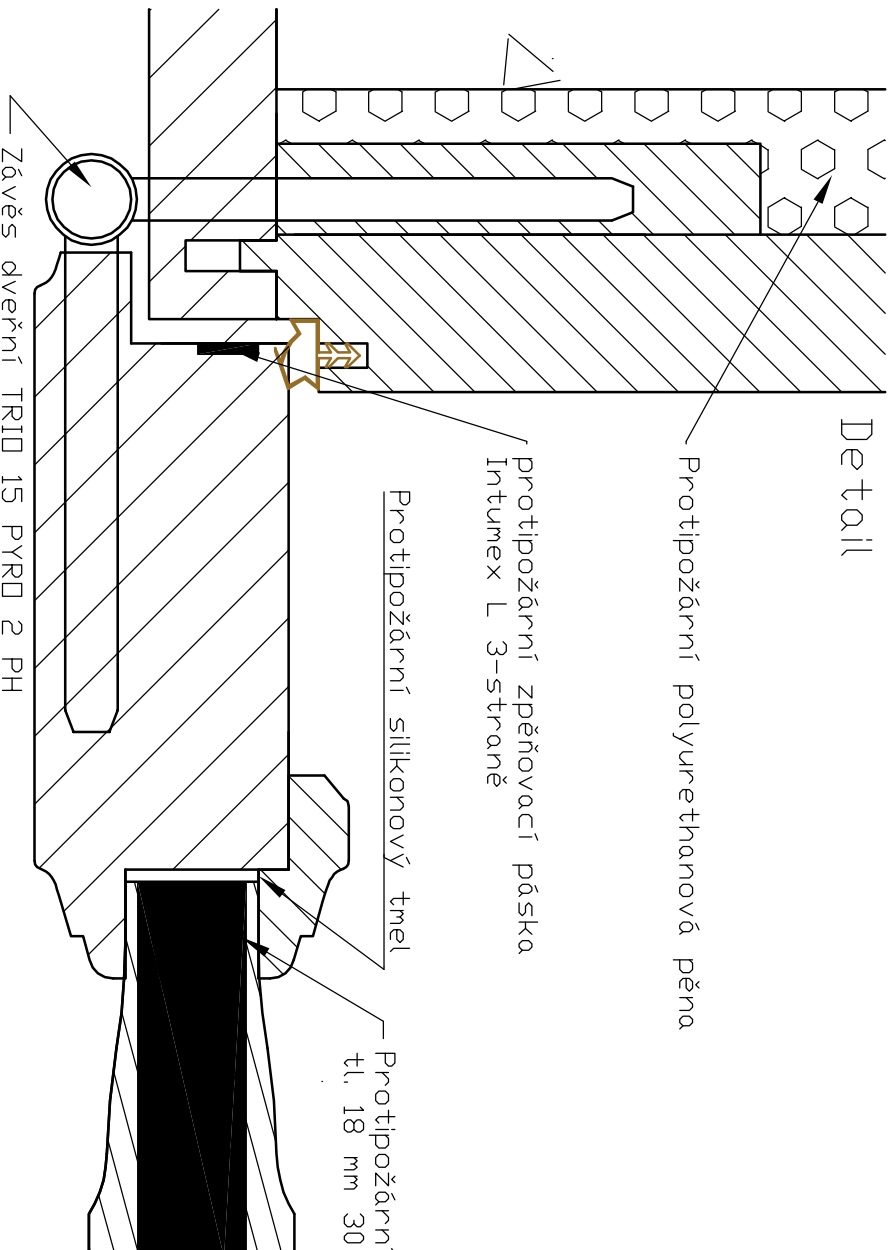

-Pro bezproblémovou montáž je třeba dodržet stavebí rozměr tj. světlost + 10 cm
-zámek a protiplech je v protipožárním provedení

Měřítko 1:10	Kresil Adam Jelínek	Vytvoření výkresu		Schválil Místo určení
	Konfiguroval Adam Jelínek	Dispozice Termín zakázky		
1:1	Schválil Adam Jelínek	Investor		
		VÝKRES 04-PP protipožární dveře		Číslo výkresu 1
ELÍNEK Interiér s.r.o. Pátekova 344/2A Praha 9 - Vyšehrad 190 00				